



VIGNOLANTS 25

Appartement avec terrasse

Rue des Vignolants 25, 2000 Neuchâtel

Appartement Wohnung	Nbr. pièces Nr-Zimmer	Niveau Geschoss
------------------------	--------------------------	--------------------



APP 171	3.5	7
---------	-----	---

Superficie habitable
Wohnfläche

● 91.0 m²

Terrasse
Terrasse

● 17.0 m²

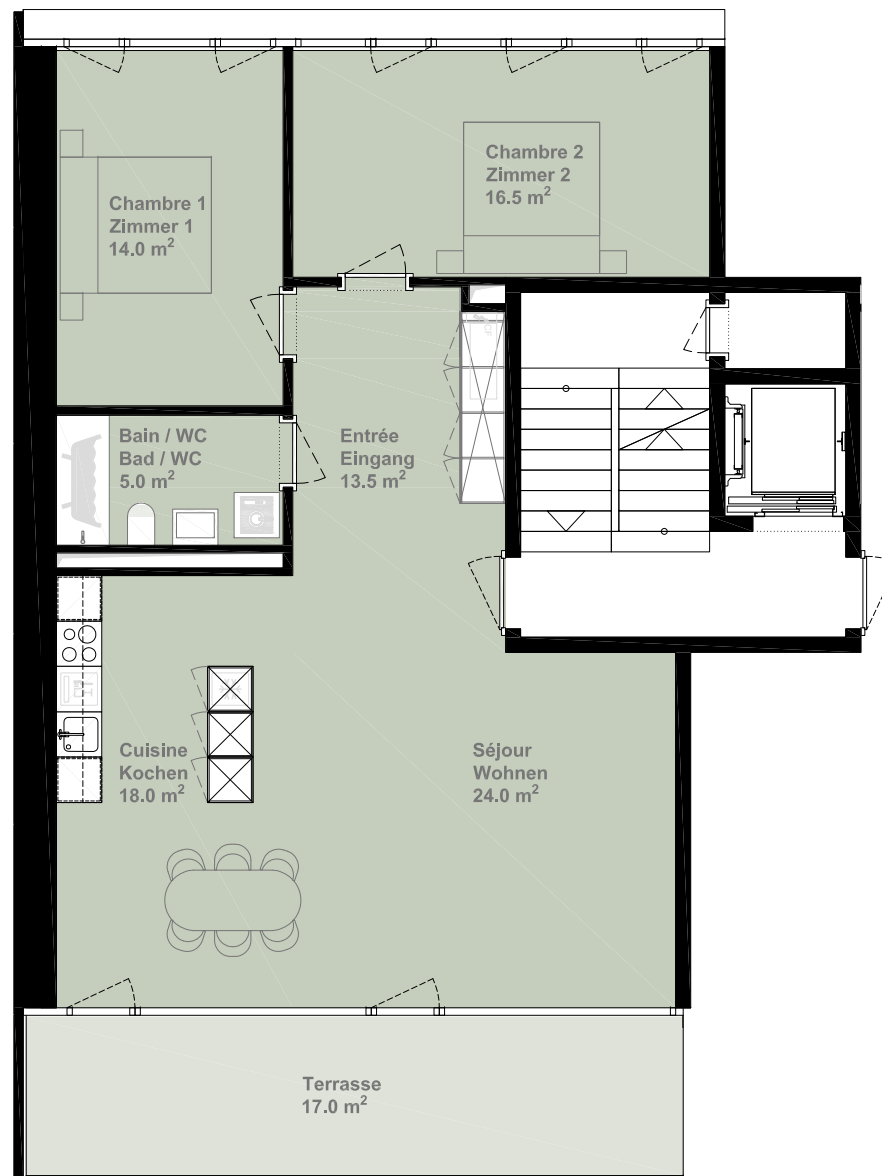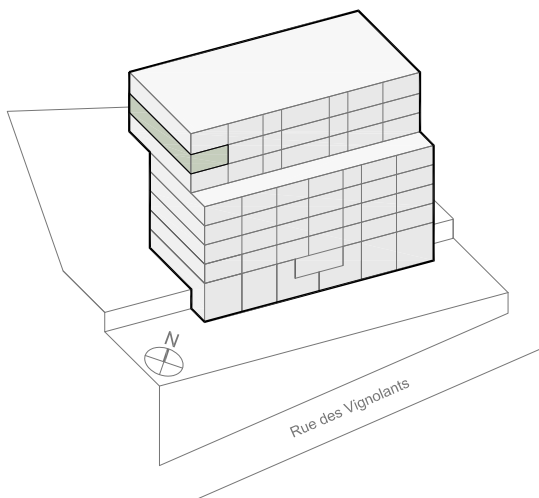

Sous réserve de modifications et d'adaptations nécessaires à l'exécution des travaux. Aucune responsabilité.
Änderungen und Abweichungen gegenüber den publizierten Angaben sowie dem Baubeschrieb bleiben ausdrücklich vorbehalten. Keine Haftung.

Echelle 1:100 | 1 | 2 | 5m

