





# VIGNOLANTS 25

## Appartement avec terrasse

Rue des Vignolants 25, 2000 Neuchâtel

Appartement Wohnung	Nbr. pièces Nr-Zimmer	Niveau Geschoss
APP 242	2.5	4

Superficie habitable Wohnfläche	Terrasse
58.0 m <sup>2</sup>	17.0 m <sup>2</sup>

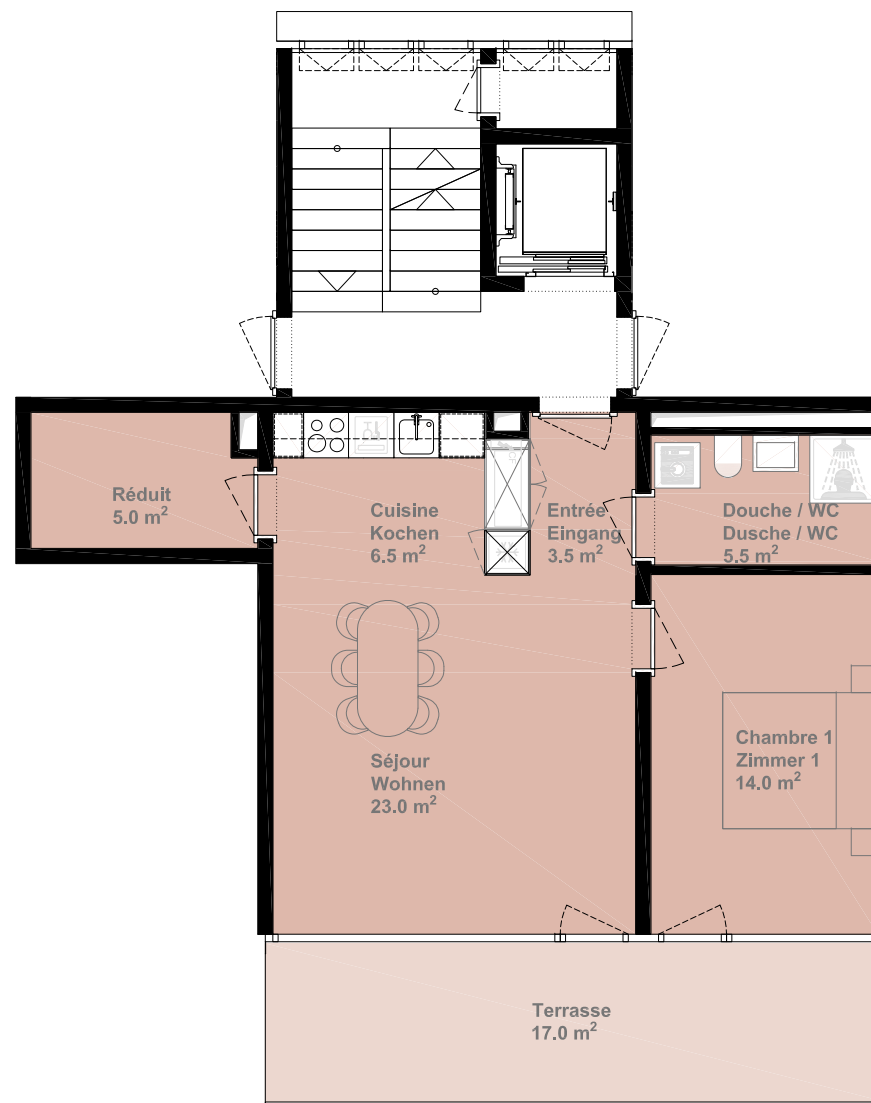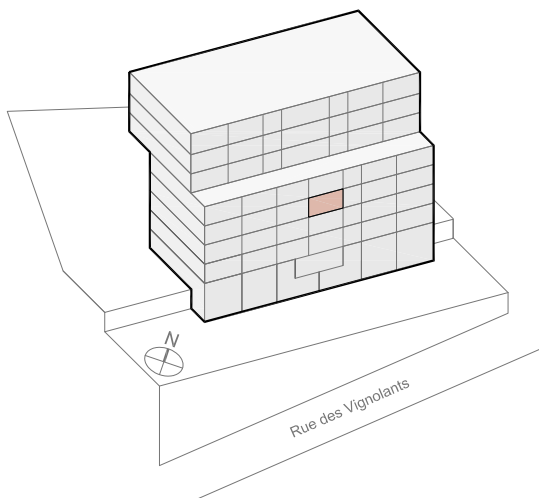

Sous réserve de modifications et d'adaptations nécessaires à l'exécution des travaux. Aucune responsabilité.  
Änderungen und Abweichungen gegenüber den publizierten Angaben sowie dem Baubeschrieb bleiben ausdrücklich vorbehalten. Keine Haftung.

Echelle 1:100 

