





VIGNOLANTS 25

Appartement avec terrasse

Rue des Vignolants 25, 2000 Neuchâtel

Appartement Wohnung	Nbr. pièces Nr-Zimmer	Niveau Geschoss
APP 252	3.5	5

Superficie habitable Wohnfläche	Terrasse Terrasse
58.0 m ²	17.0 m ²

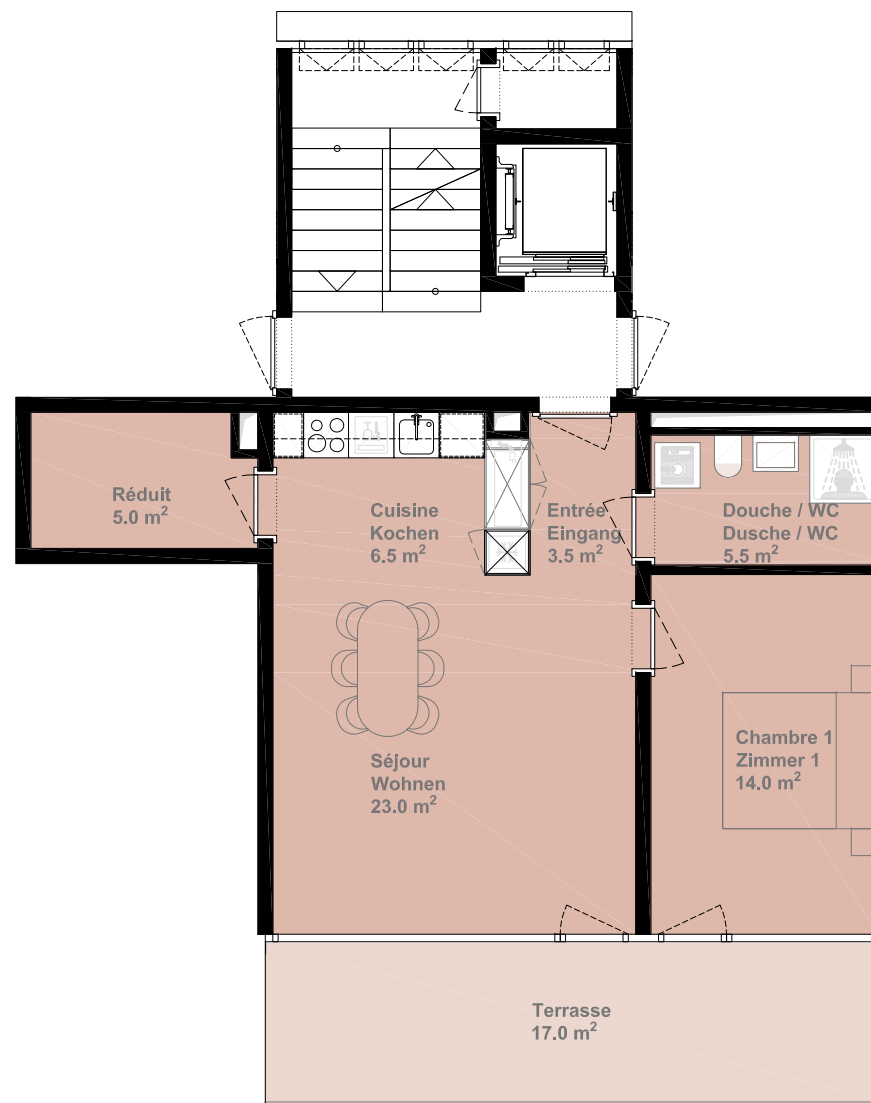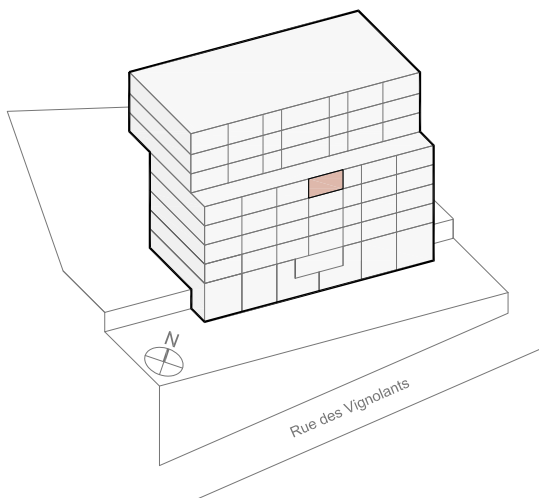

Sous réserve de modifications et d'adaptations nécessaires à l'exécution des travaux. Aucune responsabilité.
Änderungen und Abweichungen gegenüber den publizierten Angaben sowie dem Baubeschrieb bleiben ausdrücklich vorbehalten. Keine Haftung.

Echelle 1:100  5m

