



# VIGNOLANTS 25

## Appartement avec terrasse

Rue des Vignolants 25, 2000 Neuchâtel

Appartement Wohnung	Nbr. pièces Nr-Zimmer	Niveau Geschoss
------------------------	--------------------------	--------------------



APP 261	3.5	6
---------	-----	---

Superficie habitable  
Wohnfläche

85.5 m<sup>2</sup>

Terrasse  
Terrasse

19.0 m<sup>2</sup>

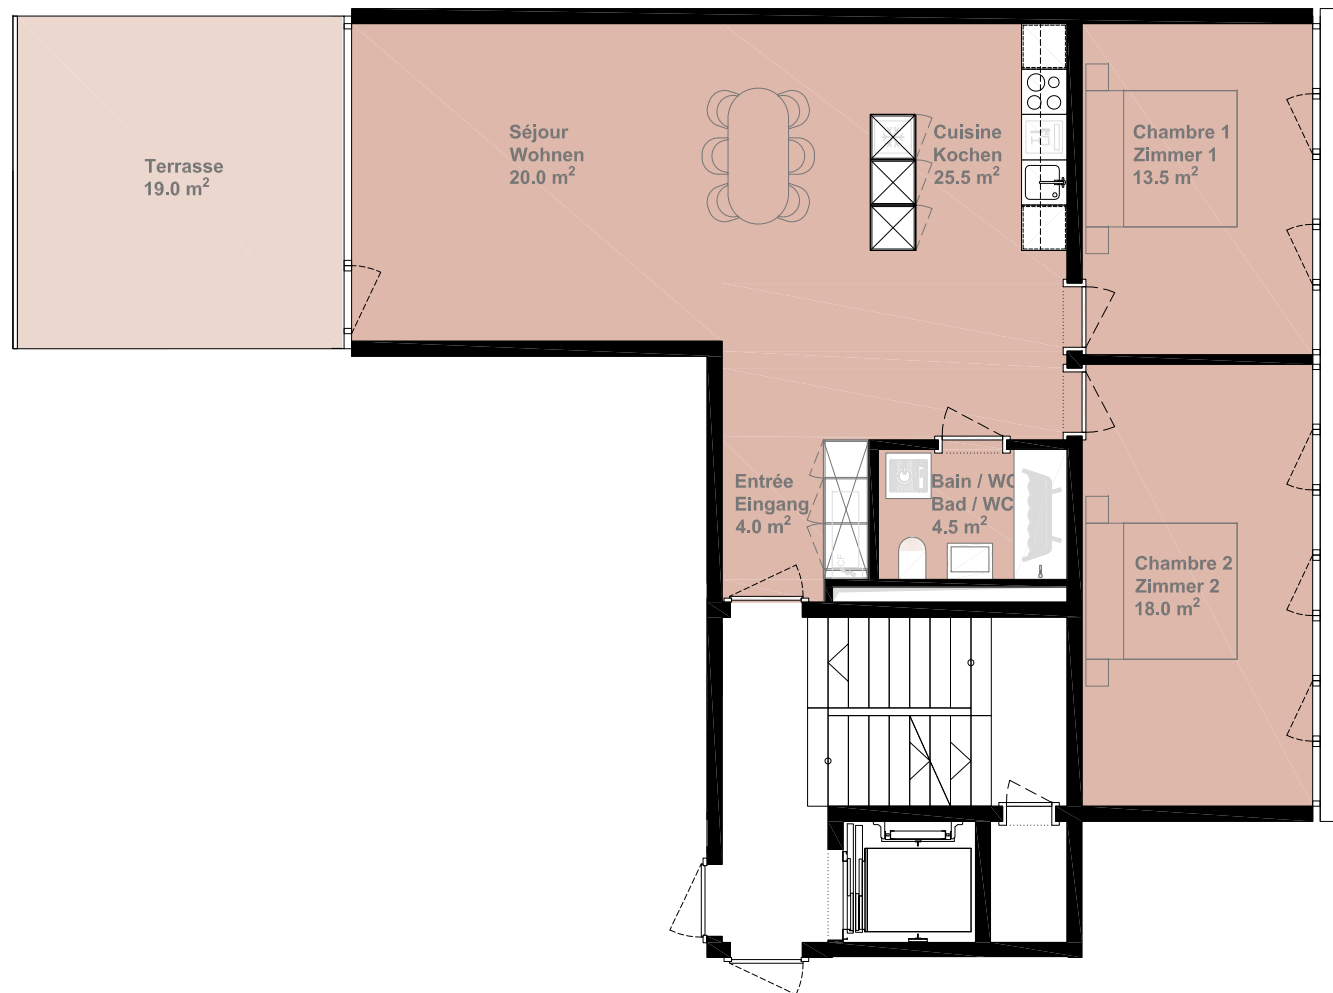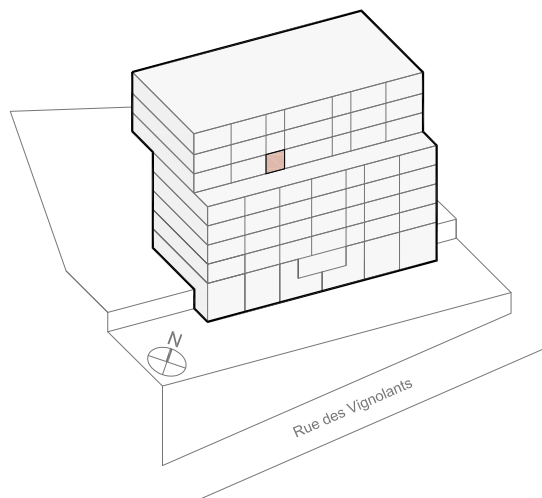

Sous réserve de modifications et d'adaptations nécessaires à l'exécution des travaux. Aucune responsabilité.  
Änderungen und Abweichungen gegenüber den publizierten Angaben sowie dem Baubeschrieb bleiben ausdrücklich vorbehalten. Keine Haftung.

Echelle 1:100 

