



# VIGNOLANTS 25

## Appartement avec terrasse



Rue des Vignolants 25, 2000 Neuchâtel

Appartement Wohnung	Nbr. pièces Nr-Zimmer	Niveau Geschoss
------------------------	--------------------------	--------------------

APP 263	3.5	6
---------	-----	---

Superficie habitable Wohnfläche	Terrasse Terrasse
------------------------------------	----------------------

83.0 m <sup>2</sup>	17.5 m <sup>2</sup>
---------------------	---------------------

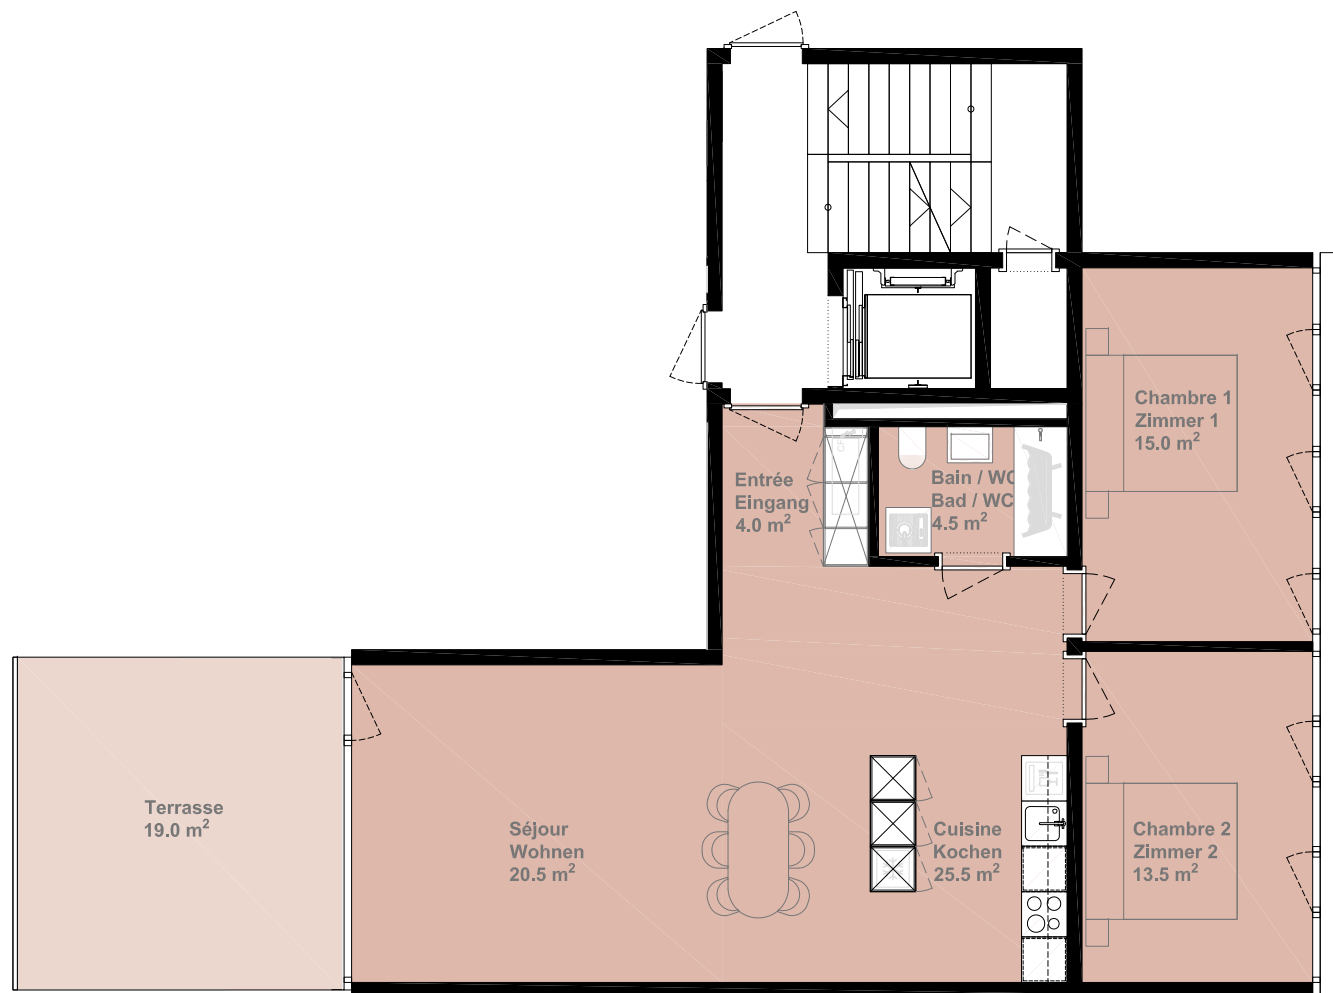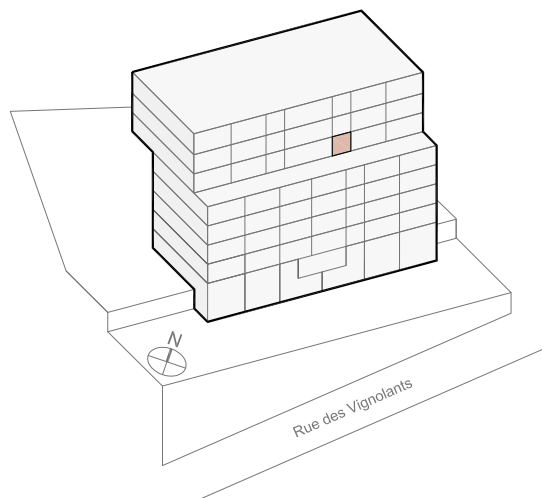

Sous réserve de modifications et d'adaptations nécessaires à l'exécution des travaux. Aucune responsabilité.  
Änderungen und Abweichungen gegenüber den publizierten Angaben sowie dem Baubeschrieb bleiben ausdrücklich vorbehalten. Keine Haftung.

Echelle 1:100 

