






VIGNOLANTS 25

Appartement avec terrasse

Rue des Vignolants 25, 2000 Neuchâtel

Appartement Wohnung	Nbr. pièces N-Zimmer	Niveau Geschoss
APP 102	4.5	0/1

Superficie habitable Wohnfläche	Terrasse
● 126.0 m ²	● 43.5 m ²

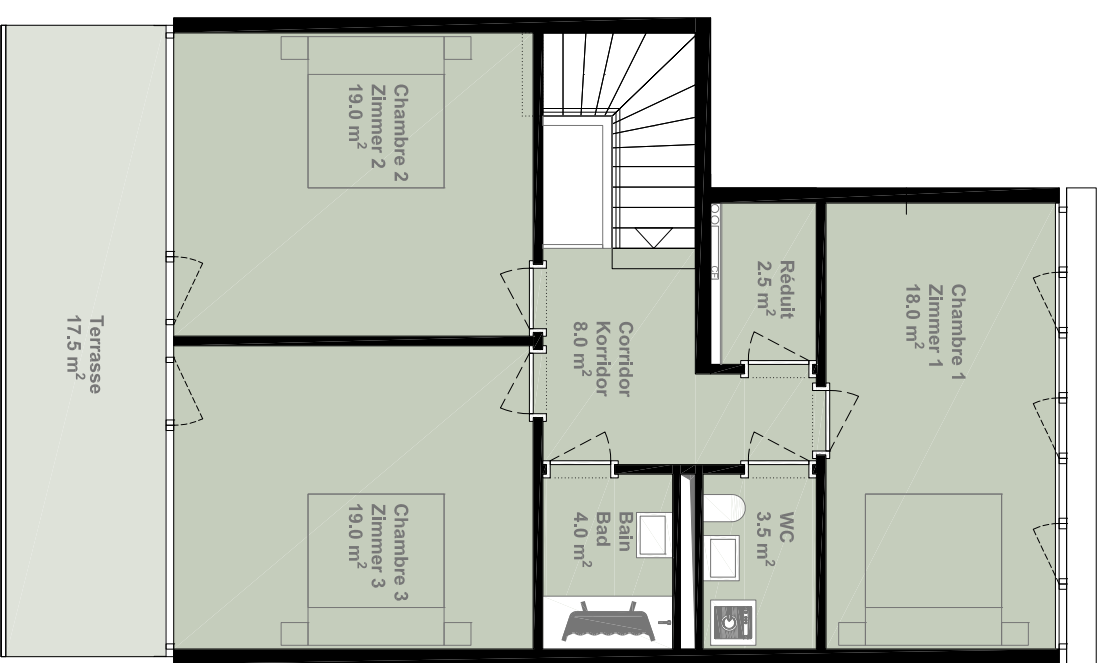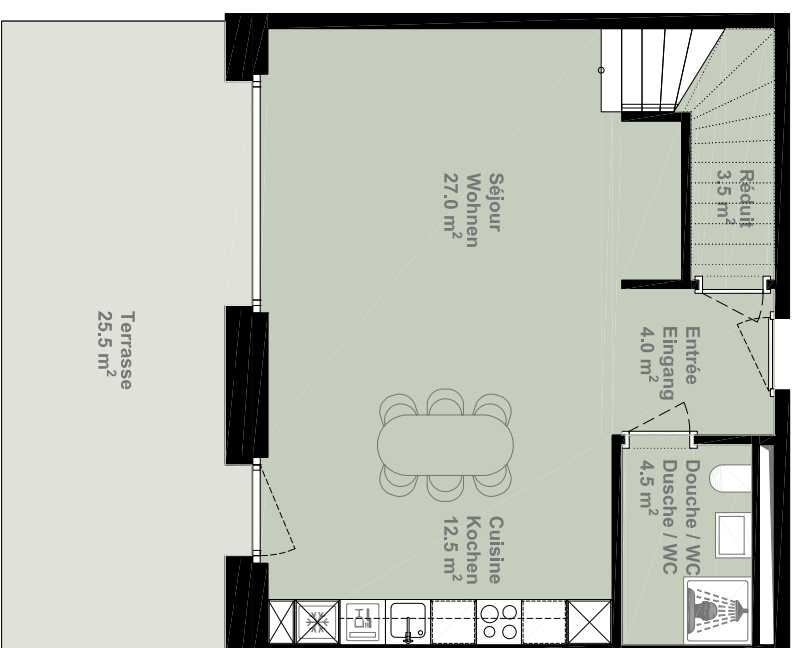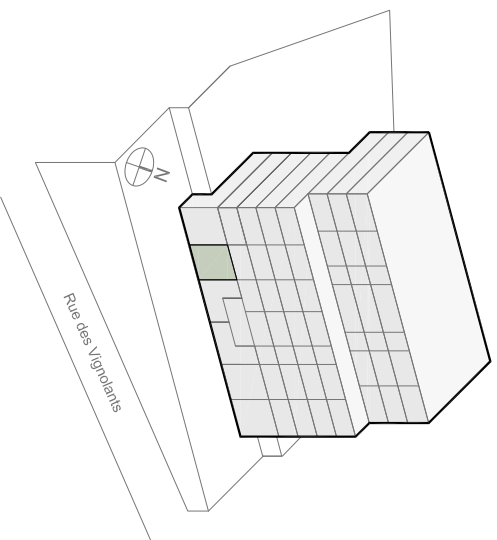

Sous réserve de modifications et d'adaptations nécessaires à l'exécution des travaux. Aucune responsabilité. Modifications et Abweichungen gegenüber den publizierten Angaben sowie dem Baubeschrieb bleiben ausdrücklich vorbehalten. Keine Haftung.



PREMIÈRE LOCATION / ERSTVERMIETUNG
WINCASA SA | Rue Saint-Honoré 2 | Case postale | 2002 Neuchâtel | www.vignolants25.ch | info@vignolants25.ch | Tél 032 432 63 19

Echelle 1:100



5m

