






VIGNOLANTS 25

Appartement avec terrasse

Rue des Vignolants 25, 2000 Neuchâtel

Appartement Wohnung	Nbr. pièces N-Zimmer	Niveau Geschoss
APP 202	4.5	0/1

Superficie habitable Wohnfläche	Terrasse
118.5 m²	41.0 m²

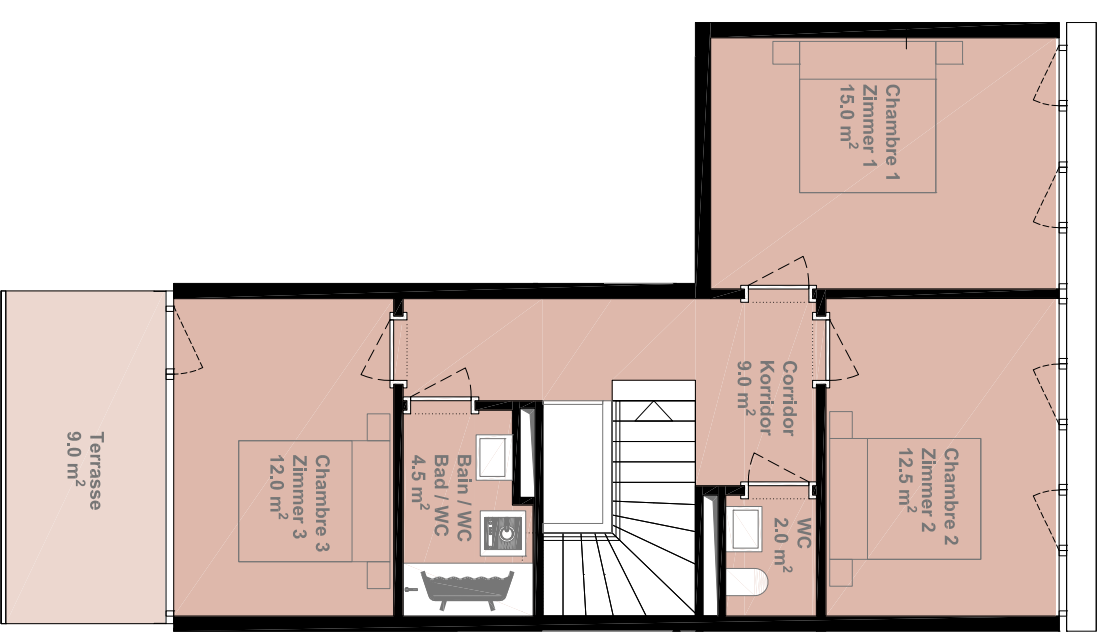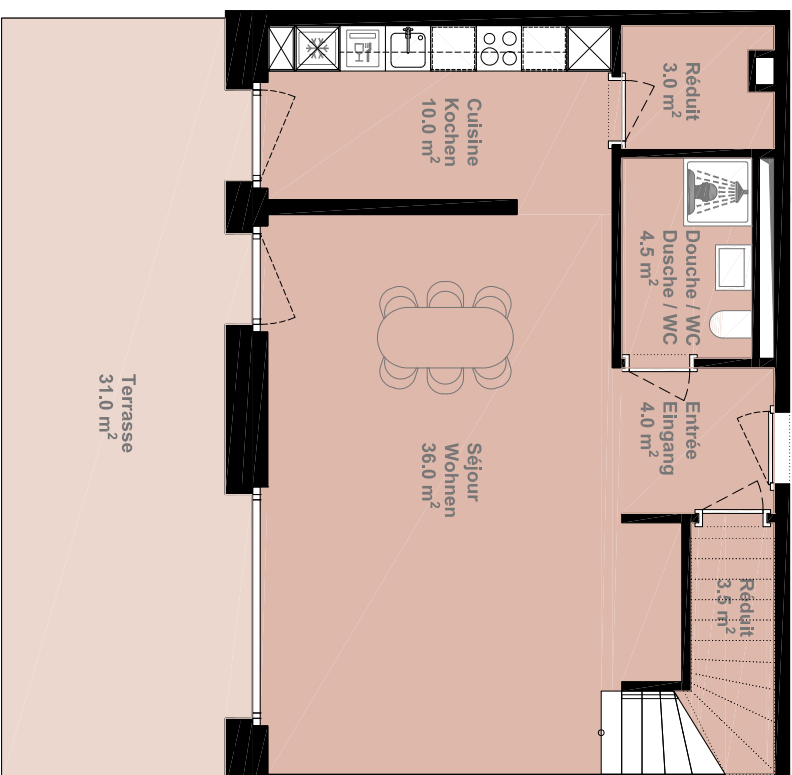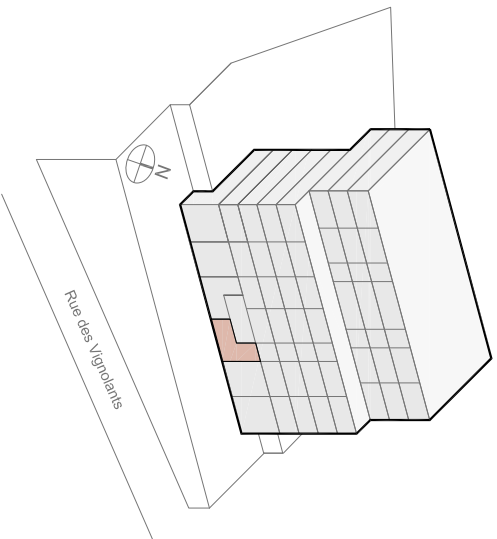

Sous réserve de modifications et d'adaptations nécessaires à l'exécution des travaux. Aucune responsabilité. Modifications et Abweichungen gegenüber den publizierten Angaben sowie dem Baubeschrieb bleiben ausdrücklich vorbehalten. Keine Haftung.

Echelle 1:100



5m



PREMIÈRE LOCATION/ ERSTVERMIETUNG
WINCASA SA | Rue Saint-Honoré 2 | Case postale | 2002 Neuchâtel | www.vignolants25.ch | info@vignolants25.ch | Tél 032 432 63 19